
STUDIO TECNICO DOTT. ING. LUIGINO VOLPINI
Via Caleplo n° 79 - 25031 Capriolo (BS) -
Tel e fax: *030/736258* - E-mail: *studio_volpini@virgilio.it*



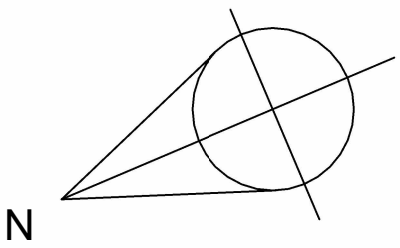


costruzioni
Belometti

Progetto:	Costruzione nuovo edificio di 8 unità residenziali
Oggetto:	Pianta piano terra

Tavola nr. G1


Data 01/2025

STUDIO TECNICO DOTT. ING. LUIGINO VOLPINI
Via Caleplo n° 79 - 25031 Capriolo (BS) -
Tel e fax: 030/736258 - E-mail: studio_volpini@virgilio.it

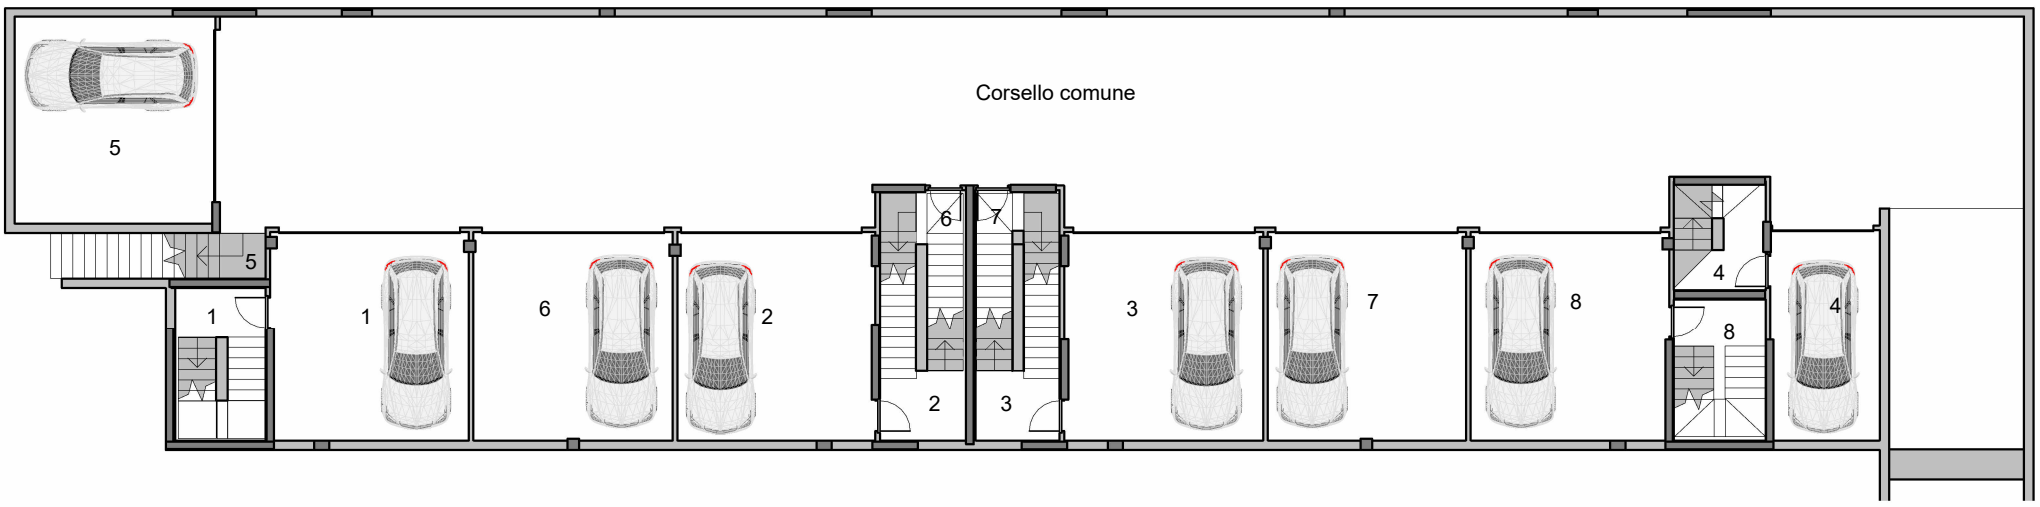

_PIANO INTERRATO

1 : 200

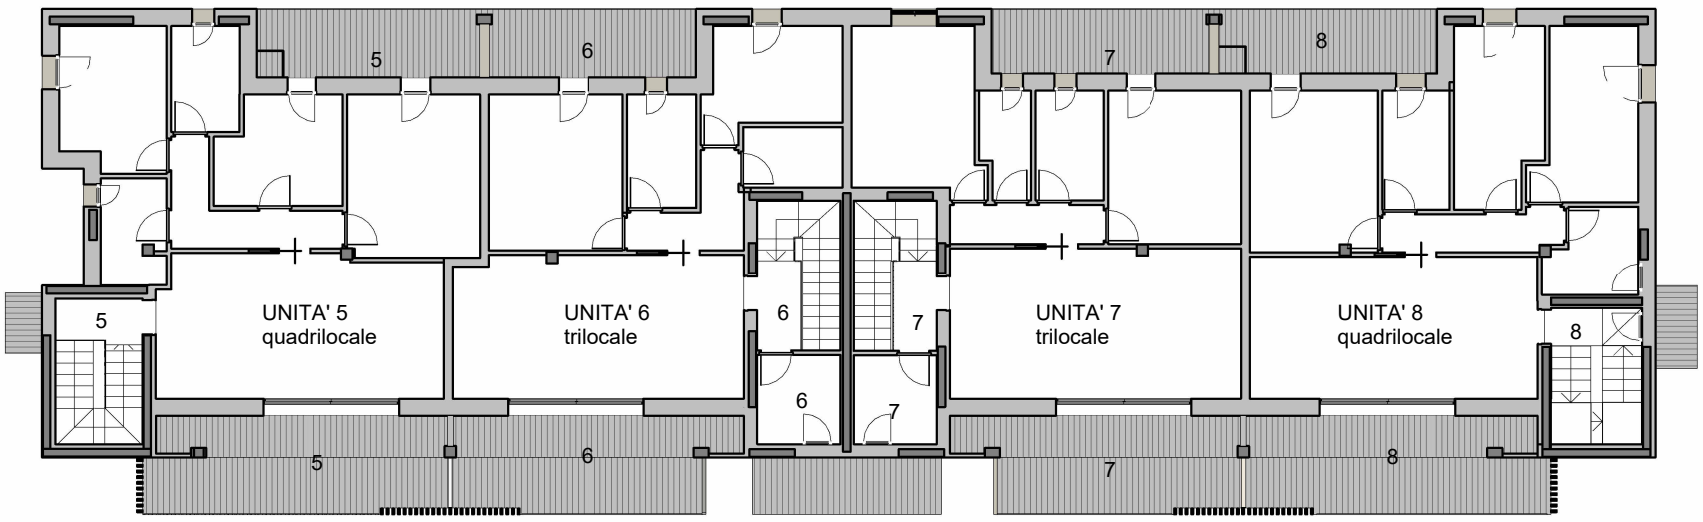

_PIANO PRIMO

1 : 200

N

costruzioni Belometti

Progetto:	Costruzione nuovo edificio di 8 unità residenziali
Oggetto:	Pianta piano interrato e primo

Tavola nr. G2

Data 01/2025

STUDIO TECNICO DOTT. ING. LUIGINO VOLPINI
Via Caleplo n° 79 - 25031 Capriolo (BS) -
Tel e fax: *030/736258* - E-mail: *studio_volpini@virgilio.it*



PROSPETTO EST

1 : 200



PROSPETTO OVEST

1 : 200



PROSPETTO SUD

1 : 200



PROSPETTO NORD

1 : 200

costruzioni Belometti

Progetto:	Costruzione nuovo edificio di 8 unità residenziali
Oggetto:	Prospetti

Tavola nr. G3

Data 01/2025