

STUDIO TECNICO DOTT. ING. LUIGINO VOLPINI
Via Caleplo n° 79 - 25031 Capriolo (BS) -
Tel e fax: 030/736258 - E-mail: studio_volpini@virgilio.it

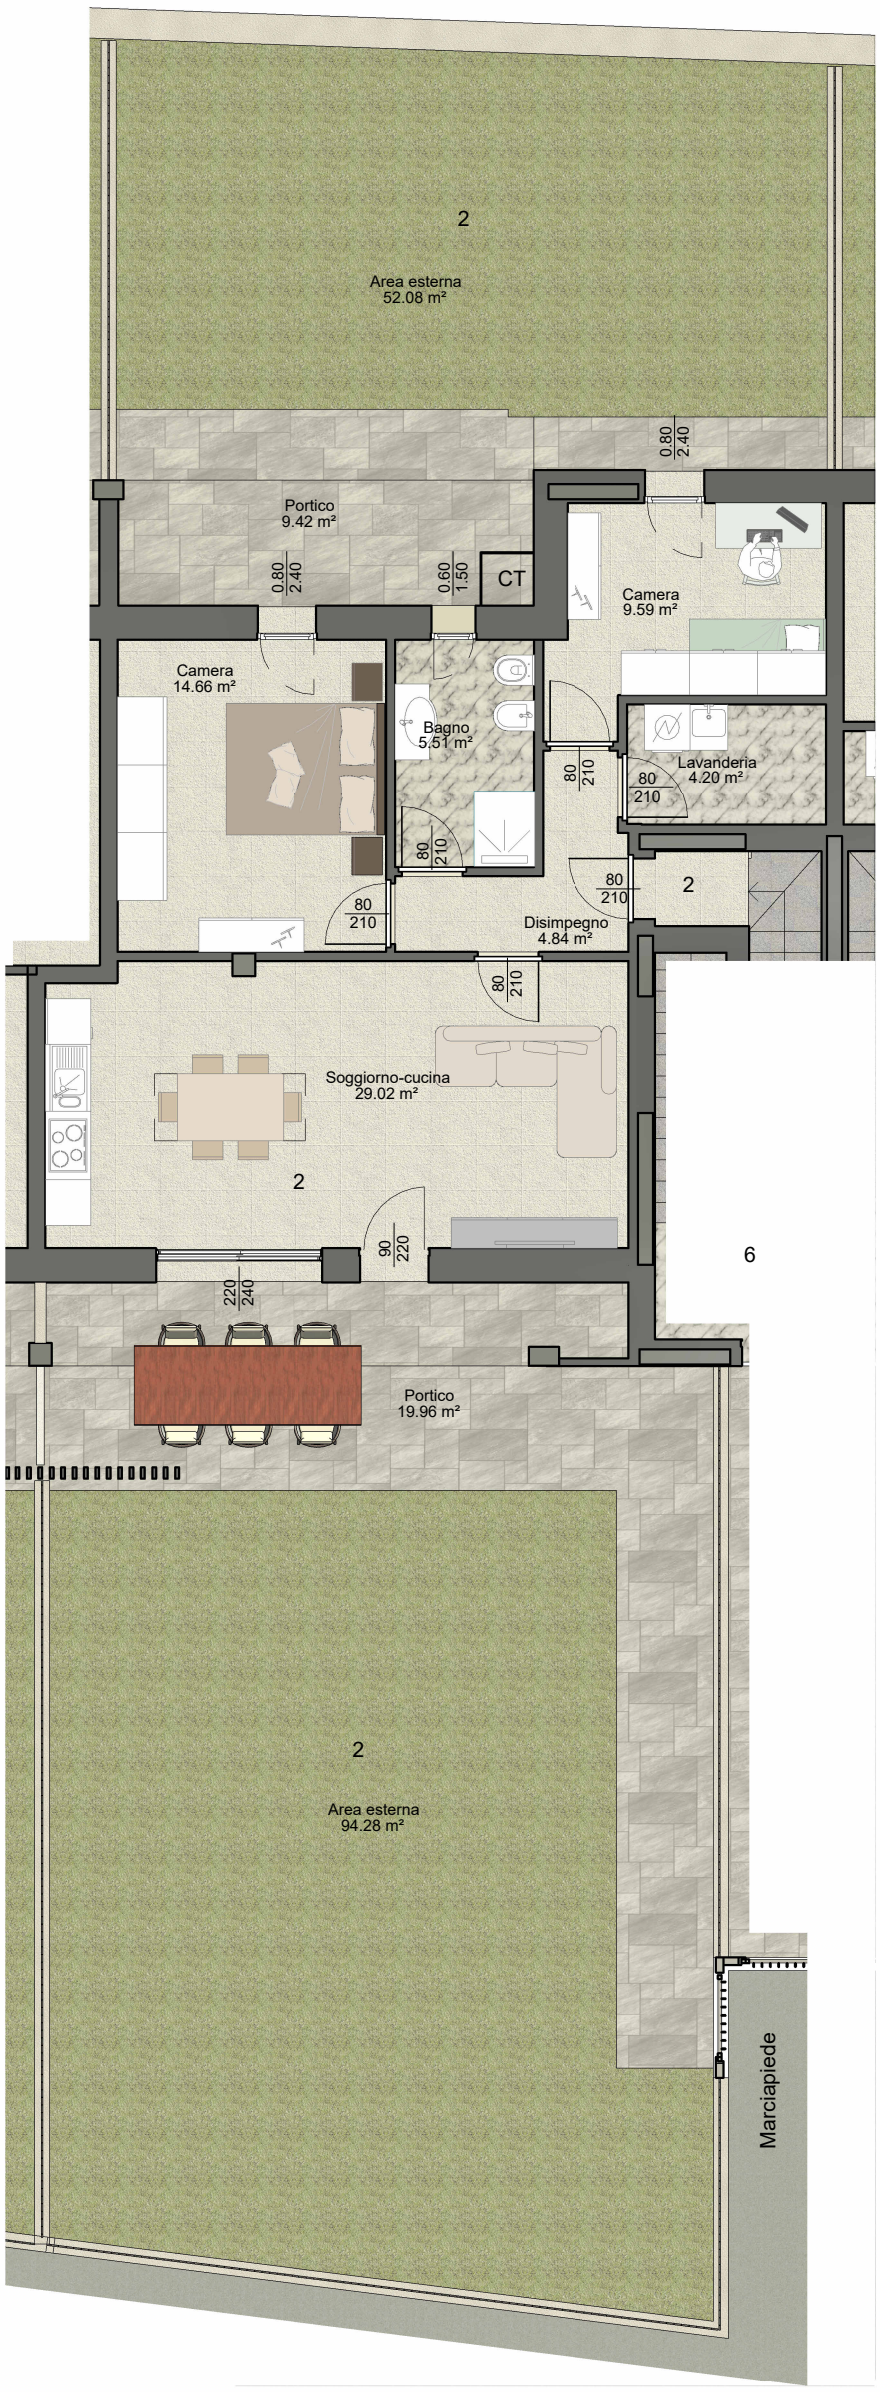

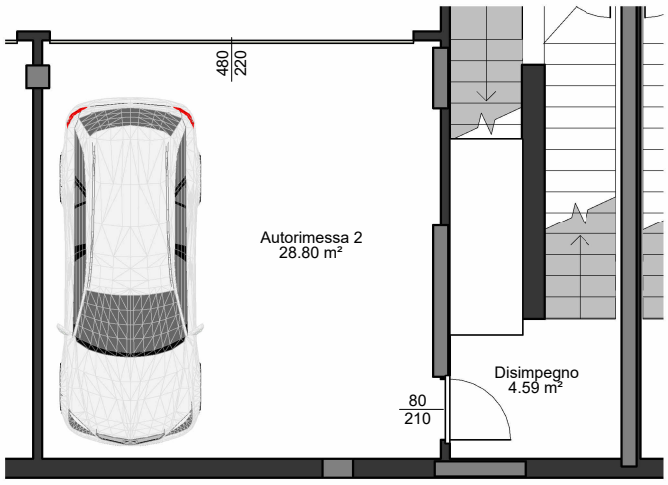

U2 - PIANO INTERRATO

1 : 100

U2 - PIANO TERRA

1 : 100

U2			
	Locale	Piano	Superficie Lorda
2			
2	Abitazione 2	PIANO TERRA	81.99 m²
2	Area esterna fronte 2	PIANO TERRA	98.88 m²
2	Area esterna retro 2	PIANO TERRA	57.03 m²
2	Autorimessa 2	PIANO INTERRATO	32.09 m²
2	Portico fronte 2	PIANO TERRA	20.05 m²
2	Portico retro 2	PIANO TERRA	10.10 m²

N

costruzioni Belometti

Progetto: Costruzione nuovo edificio di 8 unità residenziali

Oggetto: Unità 2 - Piante

Tavola nr. U2

Data 01/2025