

STUDIO TECNICO DOTT. ING. LUIGINO VOLPINI
Via Calepio n° 79 - 25031 Capriolo (BS) -
Tel e fax: 030/736258 - E-mail: studio_volpini@virgilio.it

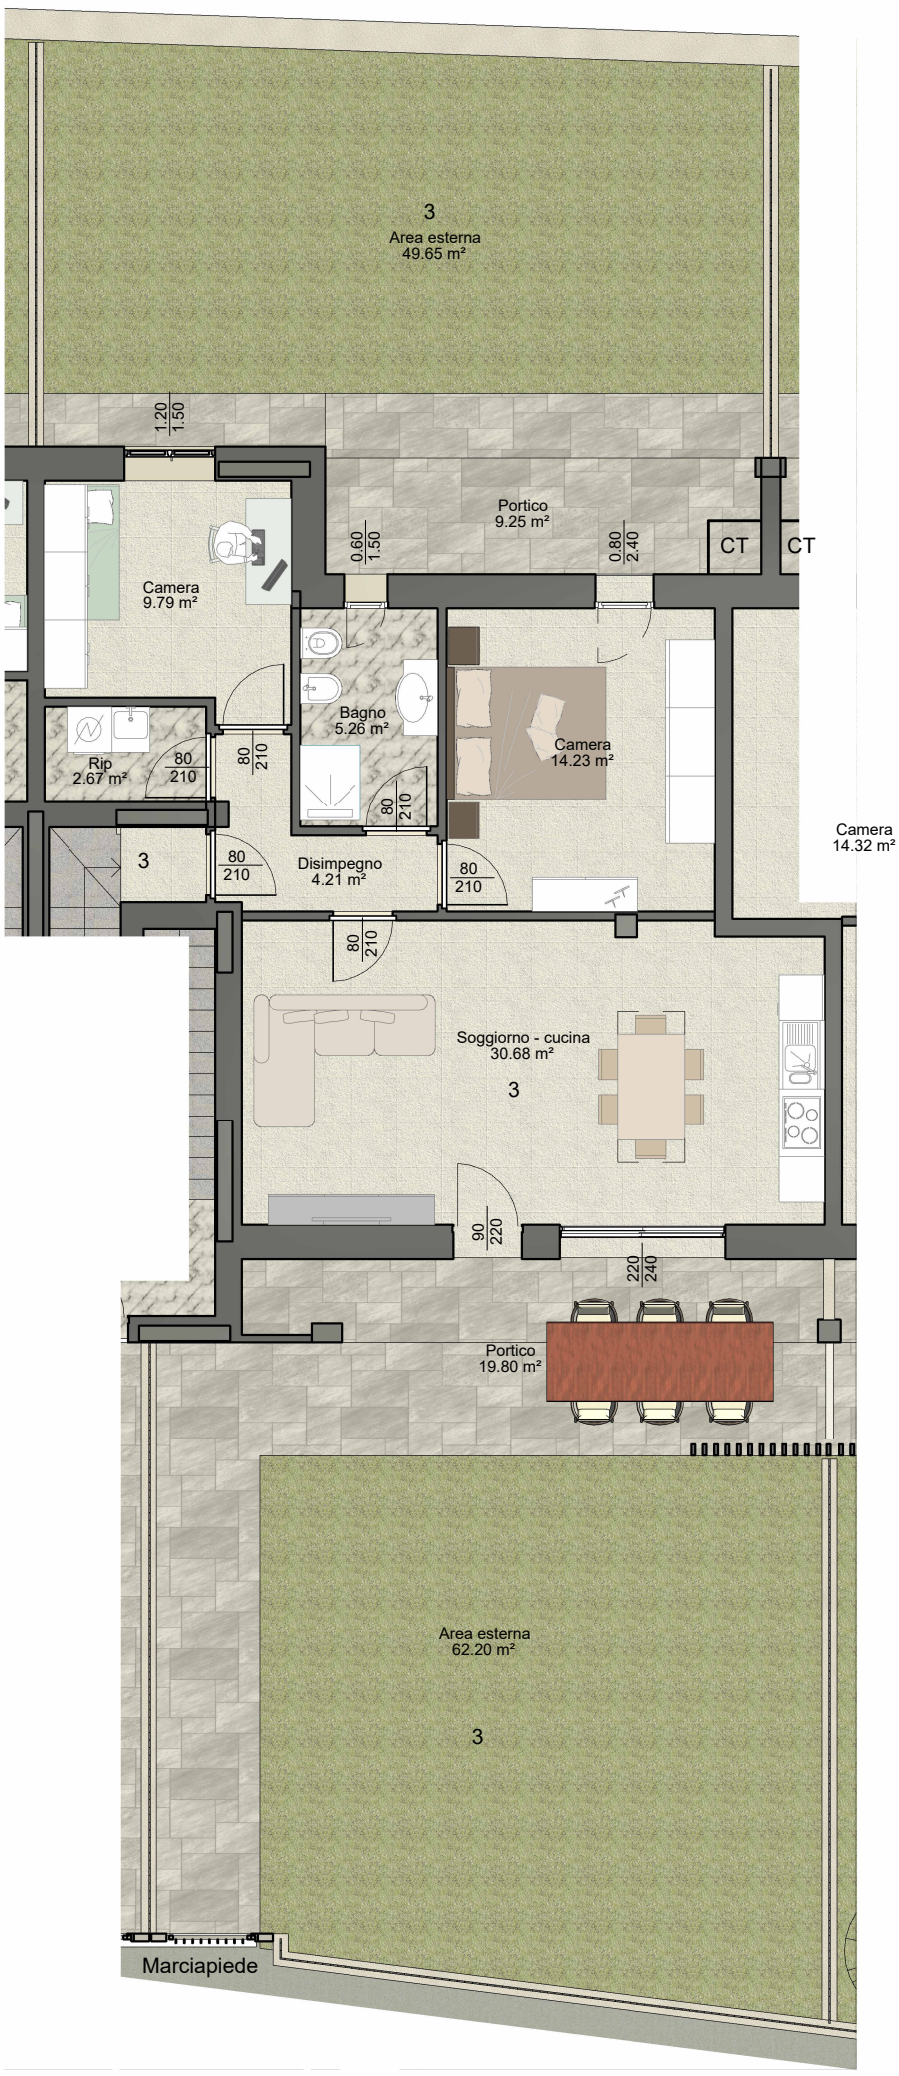

U3			
	Locale	Piano	Superficie Lorda
	Area esterna 105.87 m²		
3			
3	Abitazione 3	PIANO TERRA	81.78 m²
3	Area esterna fronte 3	PIANO TERRA	65.36 m²
3	Area esterna retro 3	PIANO TERRA	54.49 m²
3	Autorimessa 3	PIANO INTERRATO	32.36 m²
3	Portico fronte 3	PIANO TERRA	20.21 m²
3	Portico retro 3	PIANO TERRA	10.03 m²

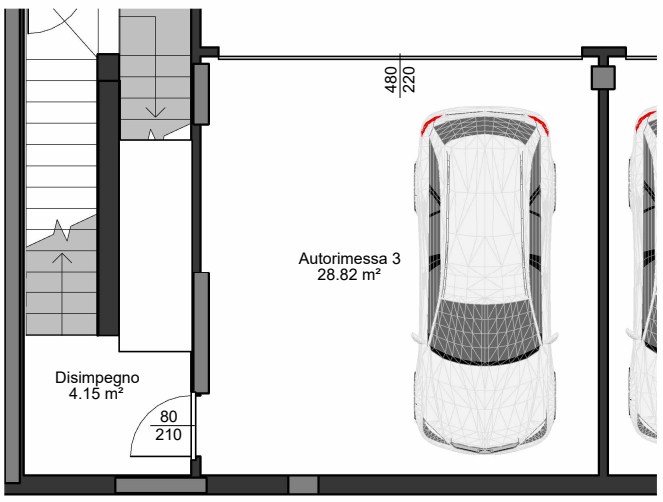

U3 - PIANO INTERRATO

1 : 100

U3 - PIANO TERRA

1 : 100

N

costruzioni Belometti

Progetto:	Costruzione nuovo edificio di 8 unità residenziali
Oggetto:	Unità 3 - Piante

Tavola nr. U3

Data 01/2025