

STUDIO TECNICO
ING. VOLPINI LUIGINO - GEOM. VOLPINI PAOLO
Via Calepio n° 79 - 25031 Capriolo (BS) -
Tel e fax: *030/736258* **- E-mail:** *studio_volpini@virgilio.it*

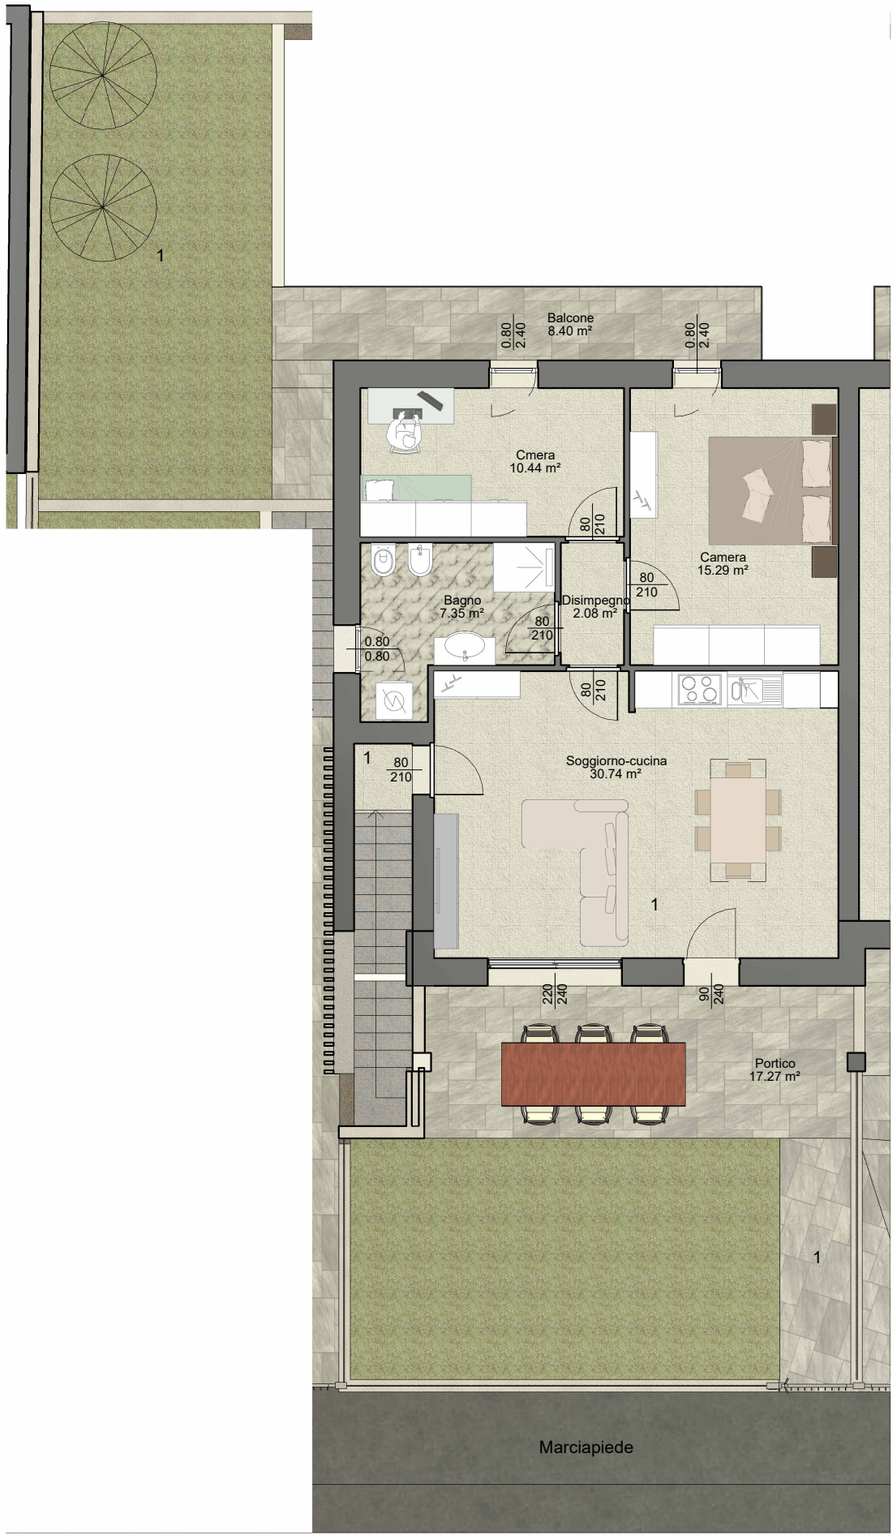

U1 - Piano terra

1 : 100

SUPERFICI 1			
Unità	Nome	Livello	Area
1			
1	Autorimessa 1	PIANO INTERRATO	41.05 m²
1	Lavanderia 1	PIANO INTERRATO	17.55 m²
1	Area esterna retro 1	PIANO TERRA	42.99 m²
1	Abitazione 1	PIANO TERRA	80.82 m²
1	Area esterna fronte 1	PIANO TERRA	42.85 m²
1	Portico fronte 1	PIANO TERRA	10.09 m²

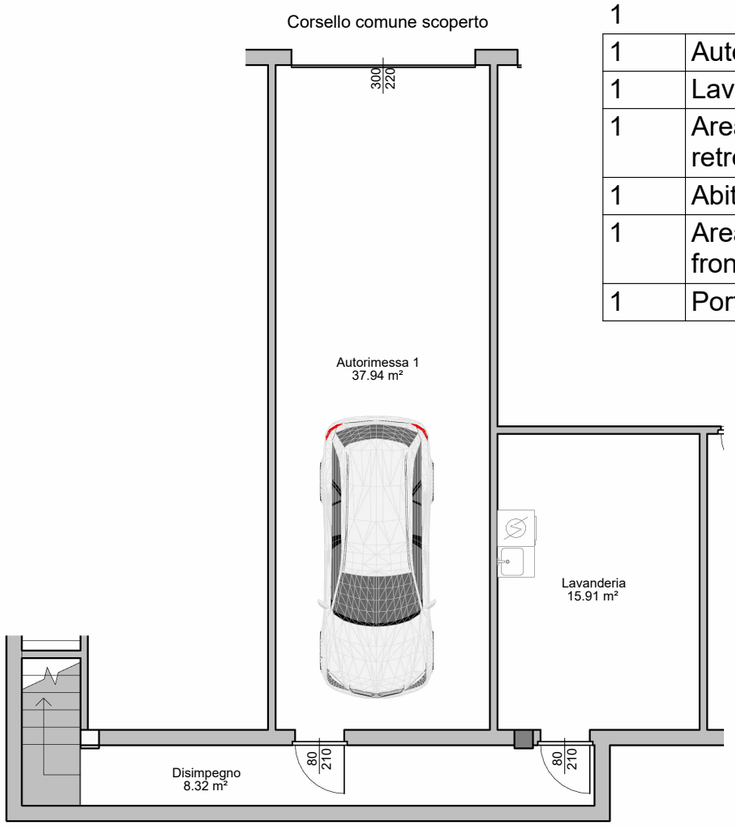

U1 - Piano interrato

1 : 100

N

costruzioni Belometti

Progetto:	Costruzione nuovo edificio di 7 unità residenziali - Capriolo (BS) via V. Veneto
Oggetto:	PARTICOLARE UNITA' 1

Tavola nr. **U1**

Data 05/2026