
STUDIO TECNICO
ING. VOLPINI LUIGINO - GEOM. VOLPINI PAOLO
Via Calepio n° 79 - 25031 Capriolo (BS) -
Tel e fax: *030/736258* **- E-mail:** *studio_volpini@virgilio.it*

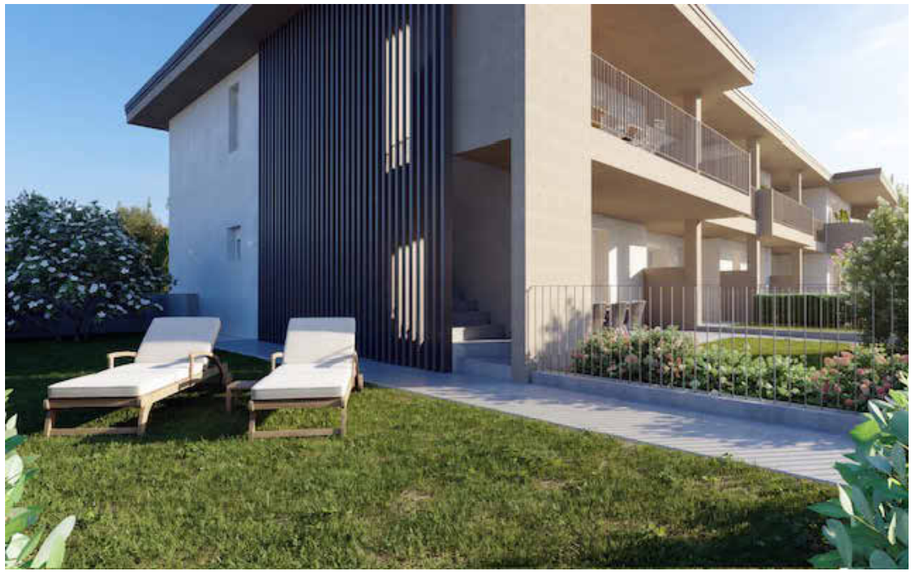







CAPRIOLO (BS) via Vittorio Veneto n. 3


Nel cuore della Franciacorta in un contesto riservato e vicino a tutti i servizi del paese di Capriolo sorgerà un eificio condominiale su due piani fuori terra ed un interrato. L'immobile sarà composto da 7 unità completamente indipendenti: 3 villette a schiera e 4 trilocali, 2 a piano terra e 2 al piano primo.

Ogni abitazione sarà dotata di box doppio ed ingresso autonomo, con impianti all'avanguardia e finiture di studiate in ogni dettaglio.
Il progetto è incentrato sul risparmio energetico e sarà certificato nZEB (edifici ad energia quasi zero).

costruzioni **Belometti**

Progetto:	Costruzione nuovo edificio di 7 unità residenziali - Capriolo (BS) via V. Veneto	Tavola nr.	G
Oggetto:	-	Data	05/2026

STUDIO TECNICO
ING. VOLPINI LUIGINO - GEOM. VOLPINI PAOLO
Via Calepio n° 79 - 25031 Capriolo (BS) -
Tel e fax: *030/736258* **- E-mail:** *studio_volpini@virgilio.it*

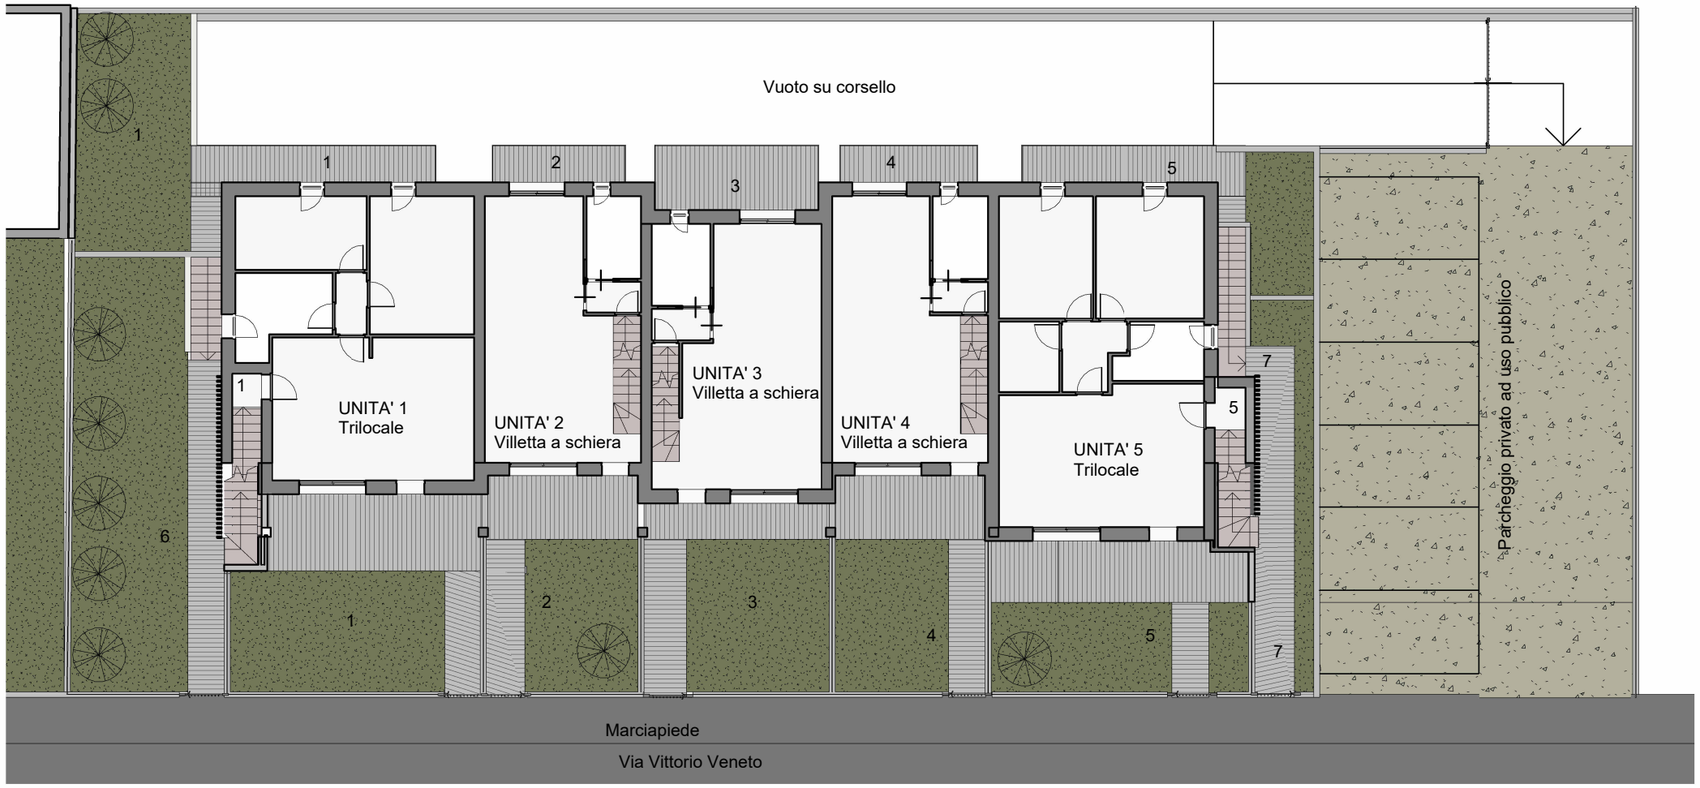


costruzioni
Belometti

Progetto:	Costruzione nuovo edificio di 7 unità residenziali - Capriolo (BS) via V. Veneto
Oggetto:	PLANIMETRIA GENERALE

Tavola nr. **G1**

Data 05/2026

STUDIO TECNICO
ING. VOLPINI LUIGINO - GEOM. VOLPINI PAOLO
Via Calepio n° 79 - 25031 Capriolo (BS) -
Tel e fax: *030/736258* **- E-mail:** *studio_volpini@virgilio.it*

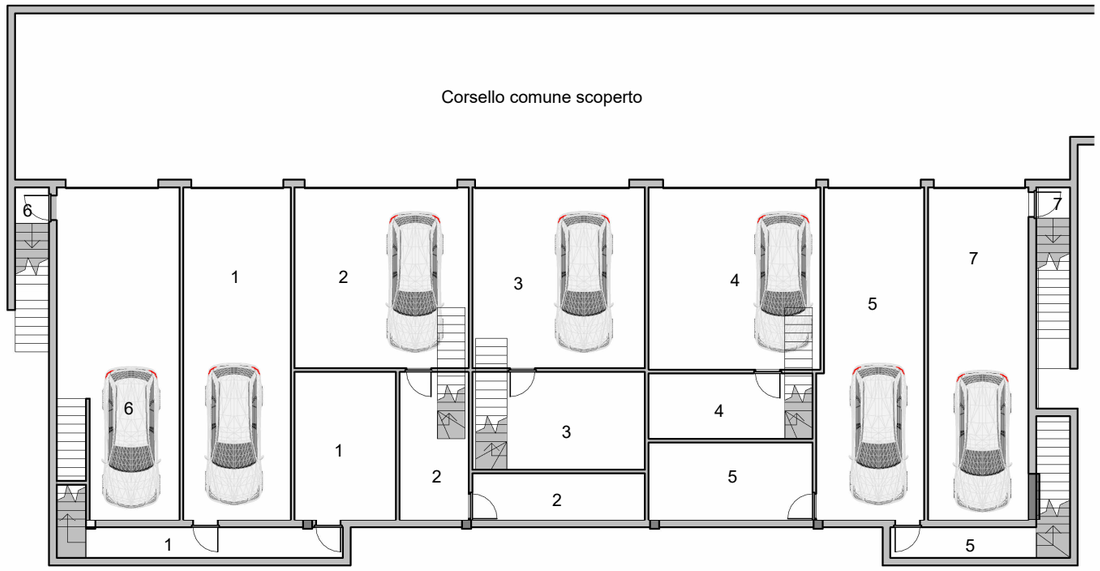

PIANTA PIANO INTERRATO

1 : 200



PIANTA PIANO PRIMO

1 : 200

costruzioni Belometti

Progetto:	Costruzione nuovo edificio di 7 unità residenziali - Capriolo (BS) via V. Veneto
Oggetto:	Piante generali

Tavola nr. G2

Data 05/2026

STUDIO TECNICO
ING. VOLPINI LUIGINO - GEOM. VOLPINI PAOLO
Via Calepio n° 79 - 25031 Capriolo (BS) -
Tel e fax: *030/736258* - E-mail: *studio_volpini@virgilio.it*



PROSPETTO EST

1 : 200



PROSPETTO SUD

1 : 200

PROSPETTO OVEST

1 : 200



PROSPETTO NORD

1 : 200

costruzioni Belometti

Progetto:	Costruzione nuovo edificio di 7 unità residenziali - Capriolo (BS) via V. Veneto	Tavola nr.	G3
Oggetto:	PROSPETTI	Data	05/2026